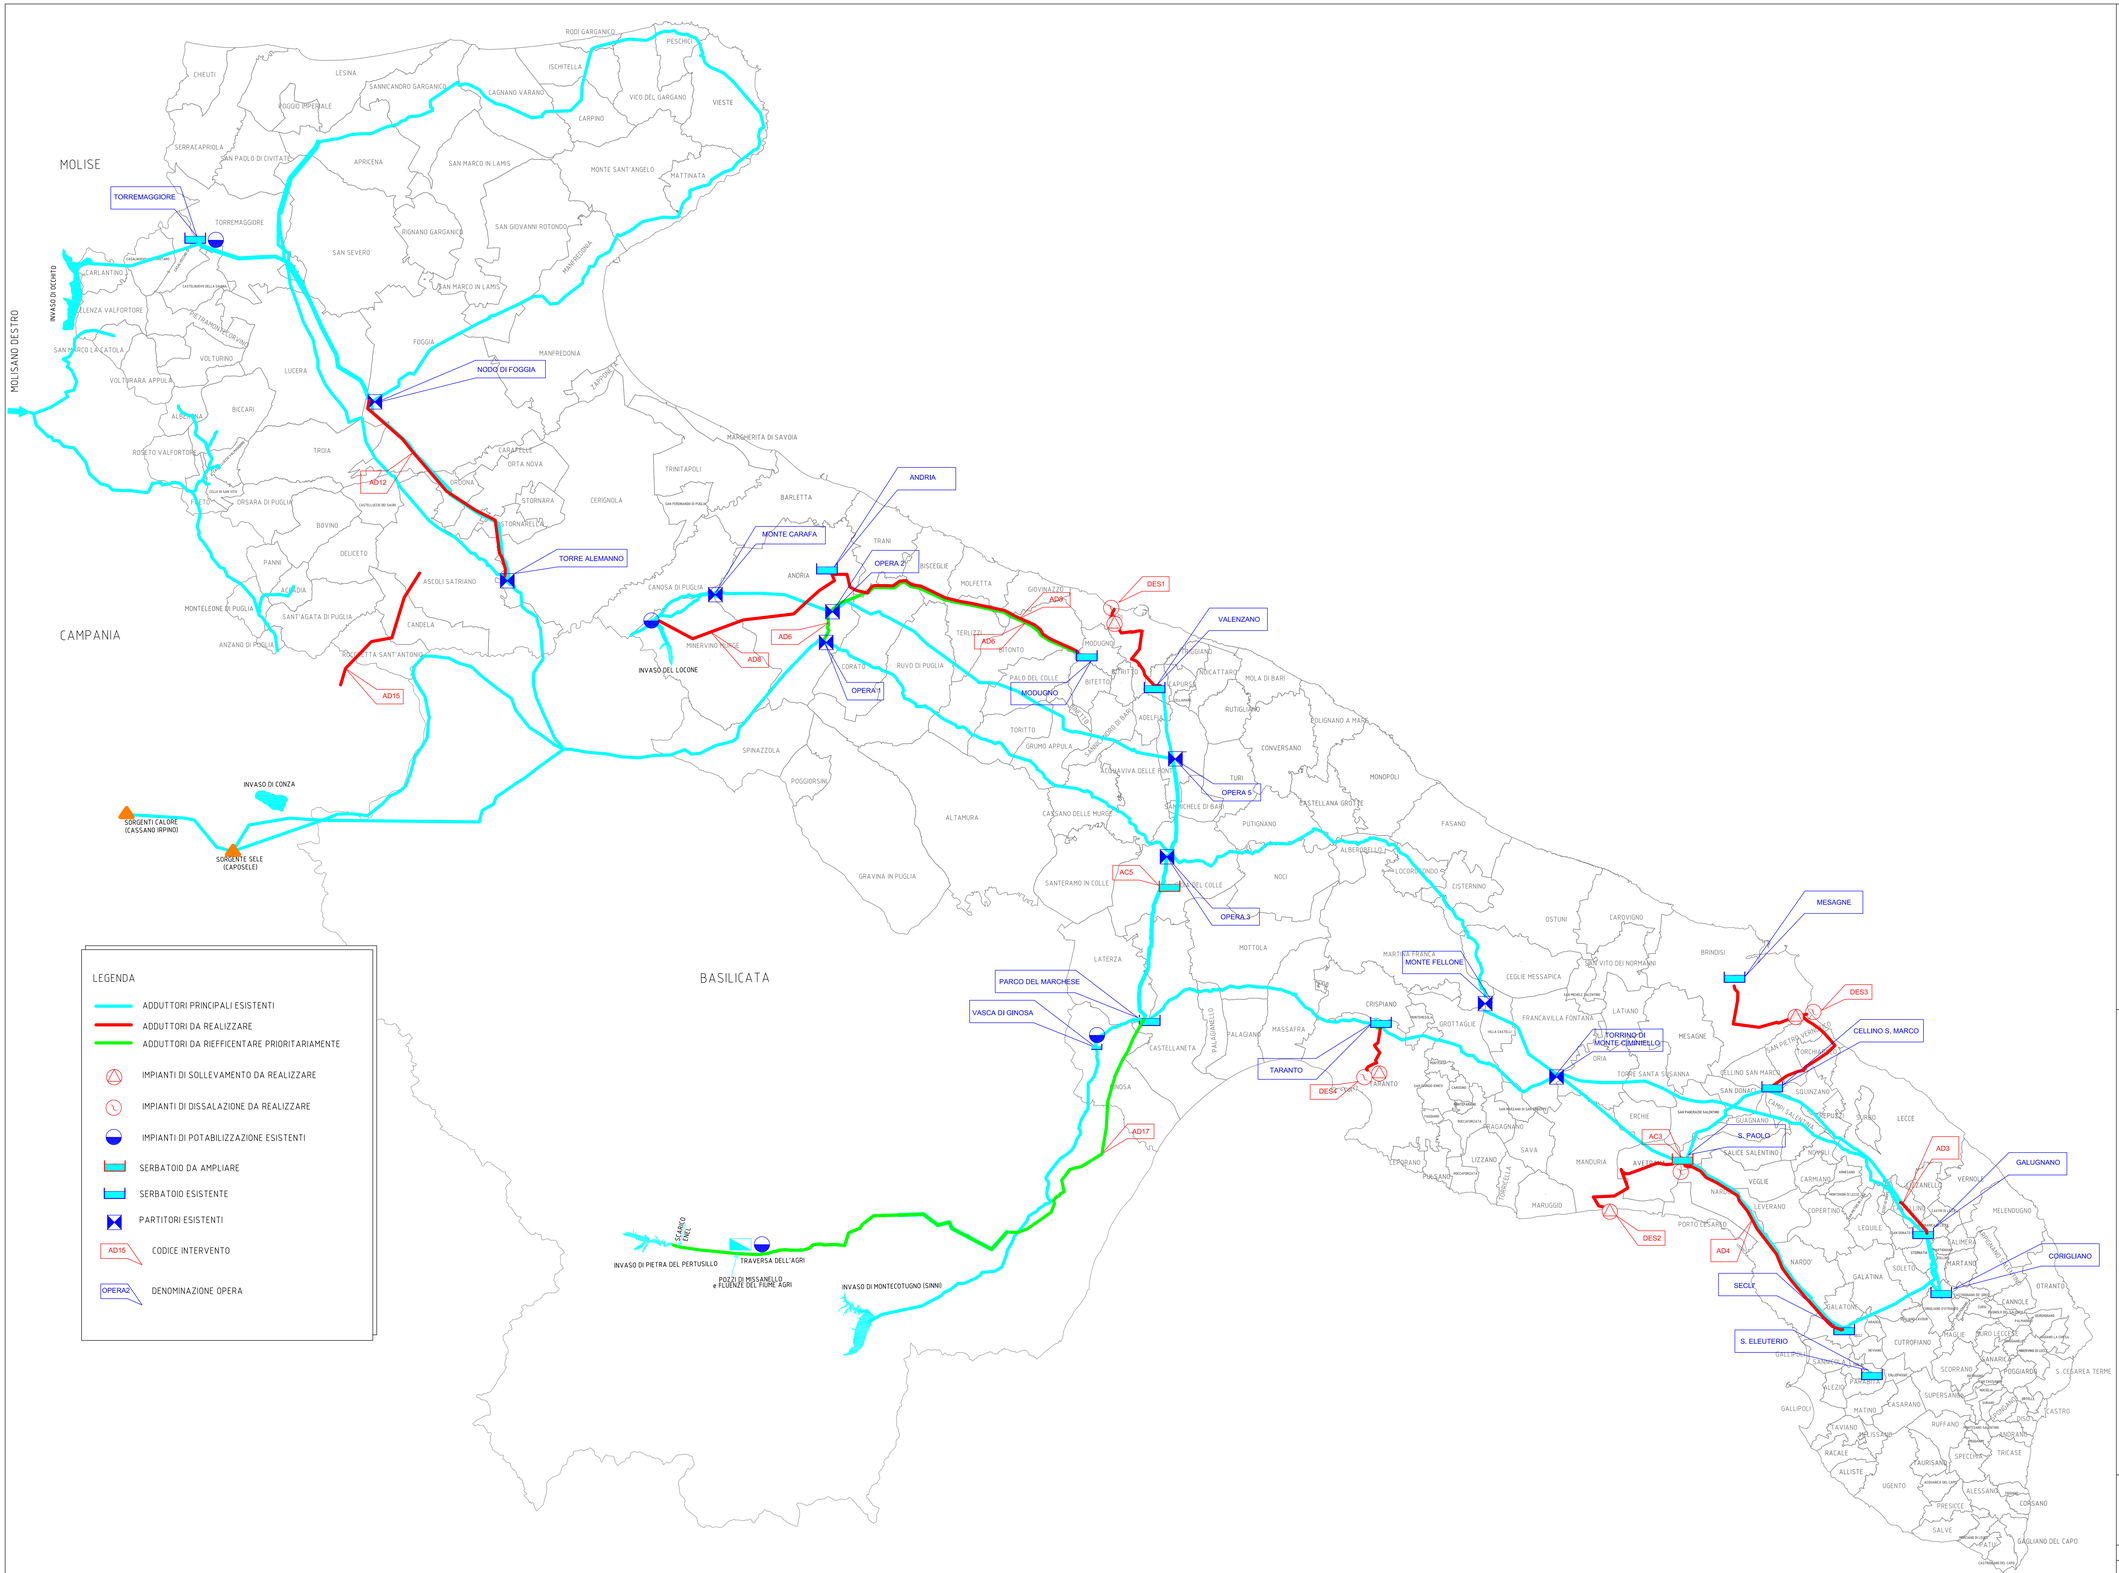



REGIONE PUGLIA

**COMMISSARIO DELEGATO PRESIDENTE DELLA REGIONE PUGLIA**
O.P.C.M. 3184 del 22 marzo 2002

**A.T.O. PUGLIA**

PIANO REGIONALE DEGLI INTERVENTI E DEGLI INVESTIMENTI RELATIVI AL SERVIZIO IDRICO INTEGRATO

# PIANO D'AMBITO

*(Piano Tecnico-finanziario di cui all'art. 11, comma 3, Legge 36/94)*

**ALL. 1 PIANO DEGLI INTERVENTI NEL SETTORE IDRICO**
**VOLUME I° : OPERE DI APPROVVIGIONAMENTO PRIMARIO**
**(captazione, adduzione, potabilizzazione ed accumulo)**

## Principali interventi previsti al 2006 sul sistema acquedottistico primario

Allegato: **3.6.1**

Scala: 1 : 300.000

| Redatto da | Revisione | Data |
|---|---|---|
| SOGESID | 00 | Settembre 2002 |