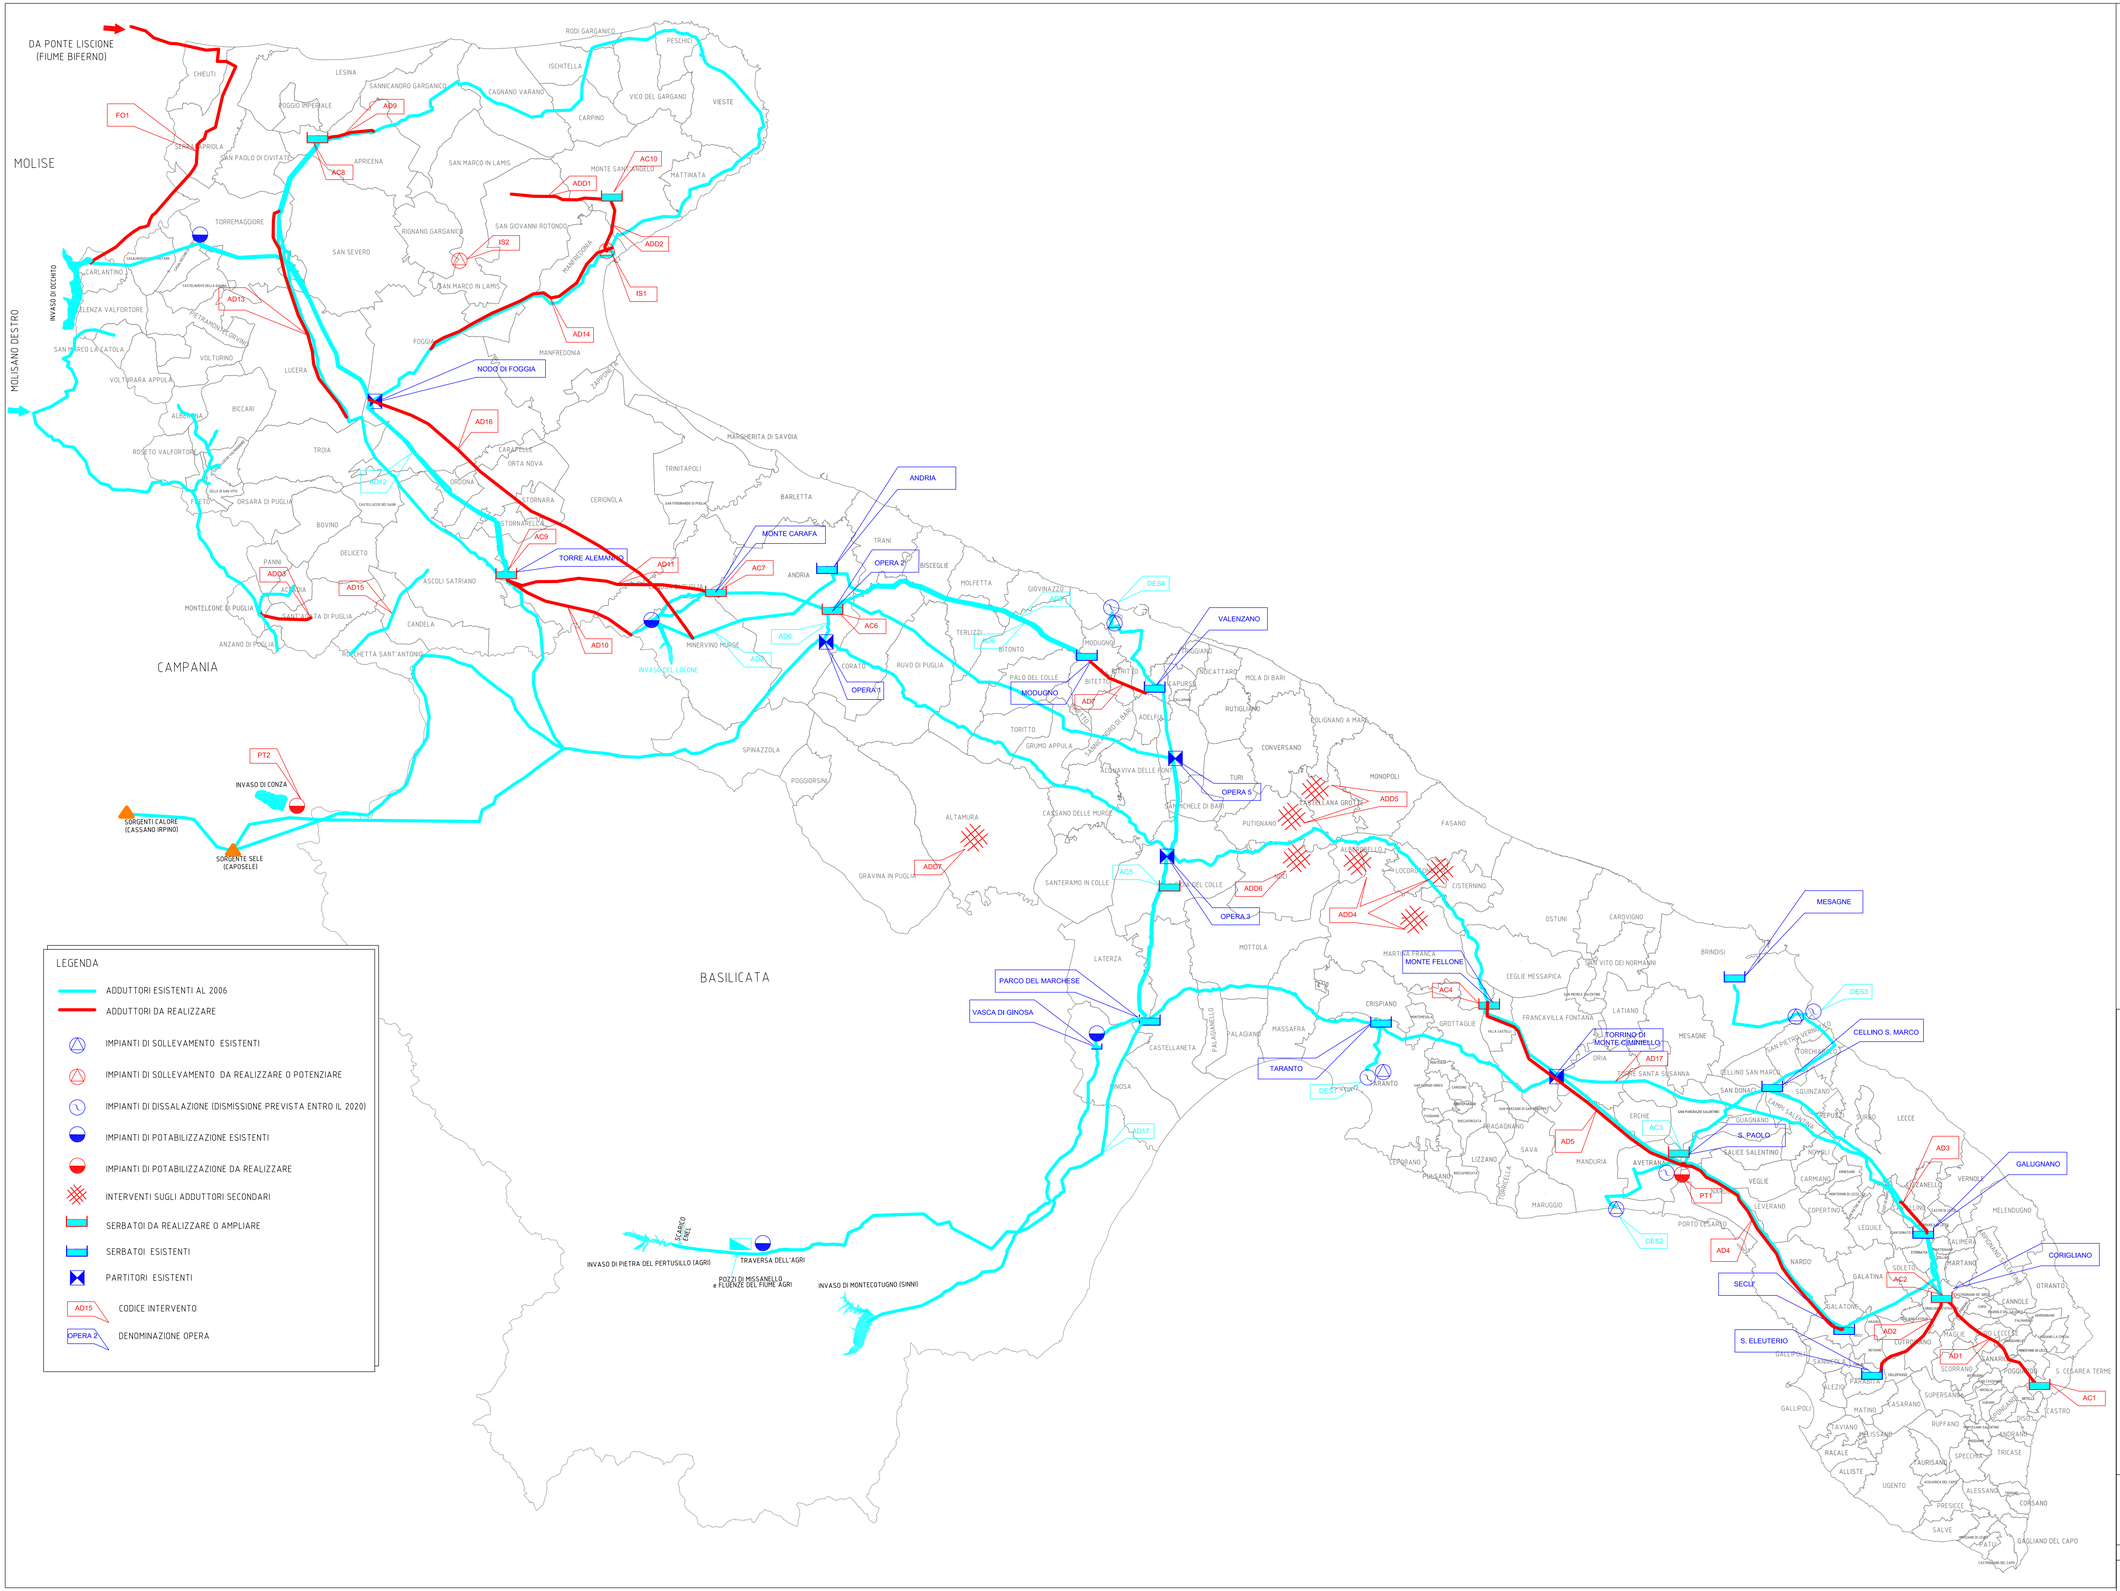


REGIONE PUGLIA

COMMISSARIO DELEGATO PRESIDENTE DELLA REGIONE PUGLIA
O.P.C.M. 3184 del 22 marzo 2002

A.T.O. PUGLIA

PIANO REGIONALE DEGLI INTERVENTI E DEGLI
INVESTIMENTI RELATIVI AL SERVIZIO IDRICO INTEGRATO

PIANO D'AMBITO

(Piano Tecnico-finanziario di cui all'art. 11, comma 3, Legge 36/94)

ALL. 1 PIANO DEGLI INTERVENTI NEL SETTORE IDRICO
VOLUME I° : OPERE DI APPROVVIGIONAMENTO PRIMARIO
(captazione, adduzione, potabilizzazione ed accumulo)

Principali interventi previsti tra il 2007 ed il 2020 sul sistema acquedottistico primario

Allegato: **3.6.2**

Scala: 1 : 300.000

Redatto da	Revisione	Data
SOGESID	00	Settembre 2002